

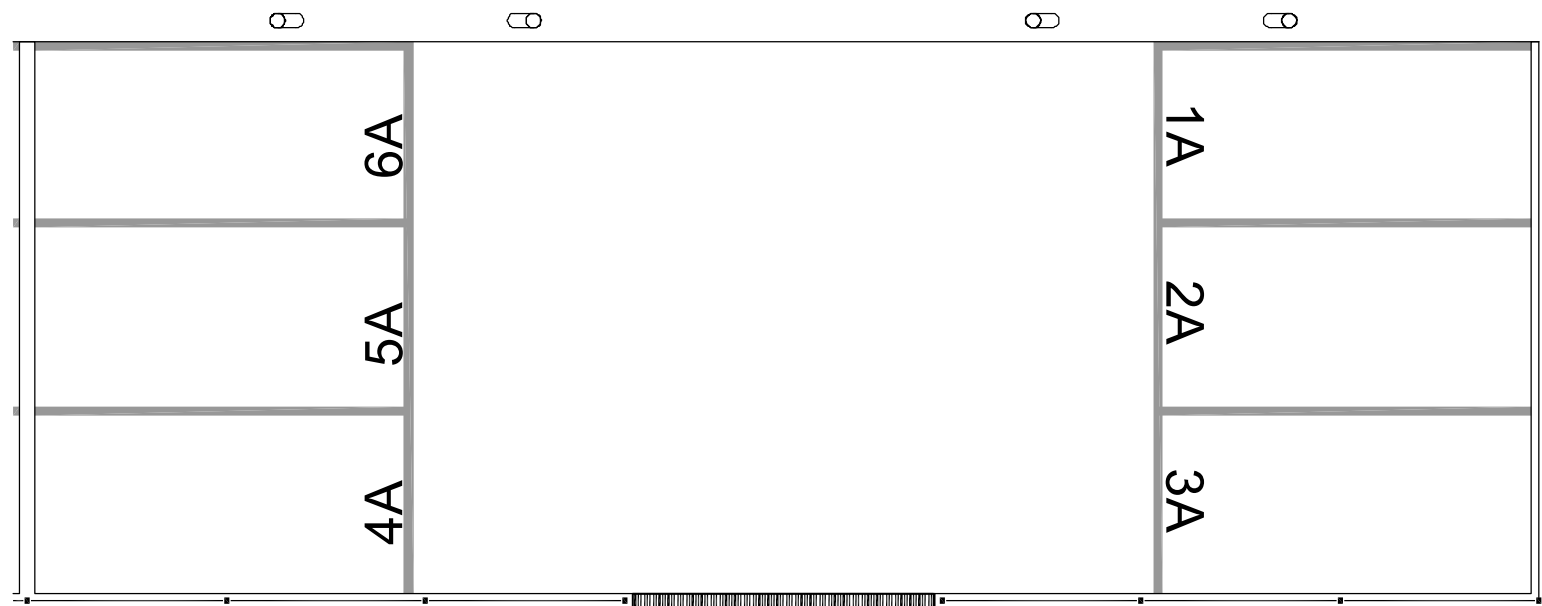
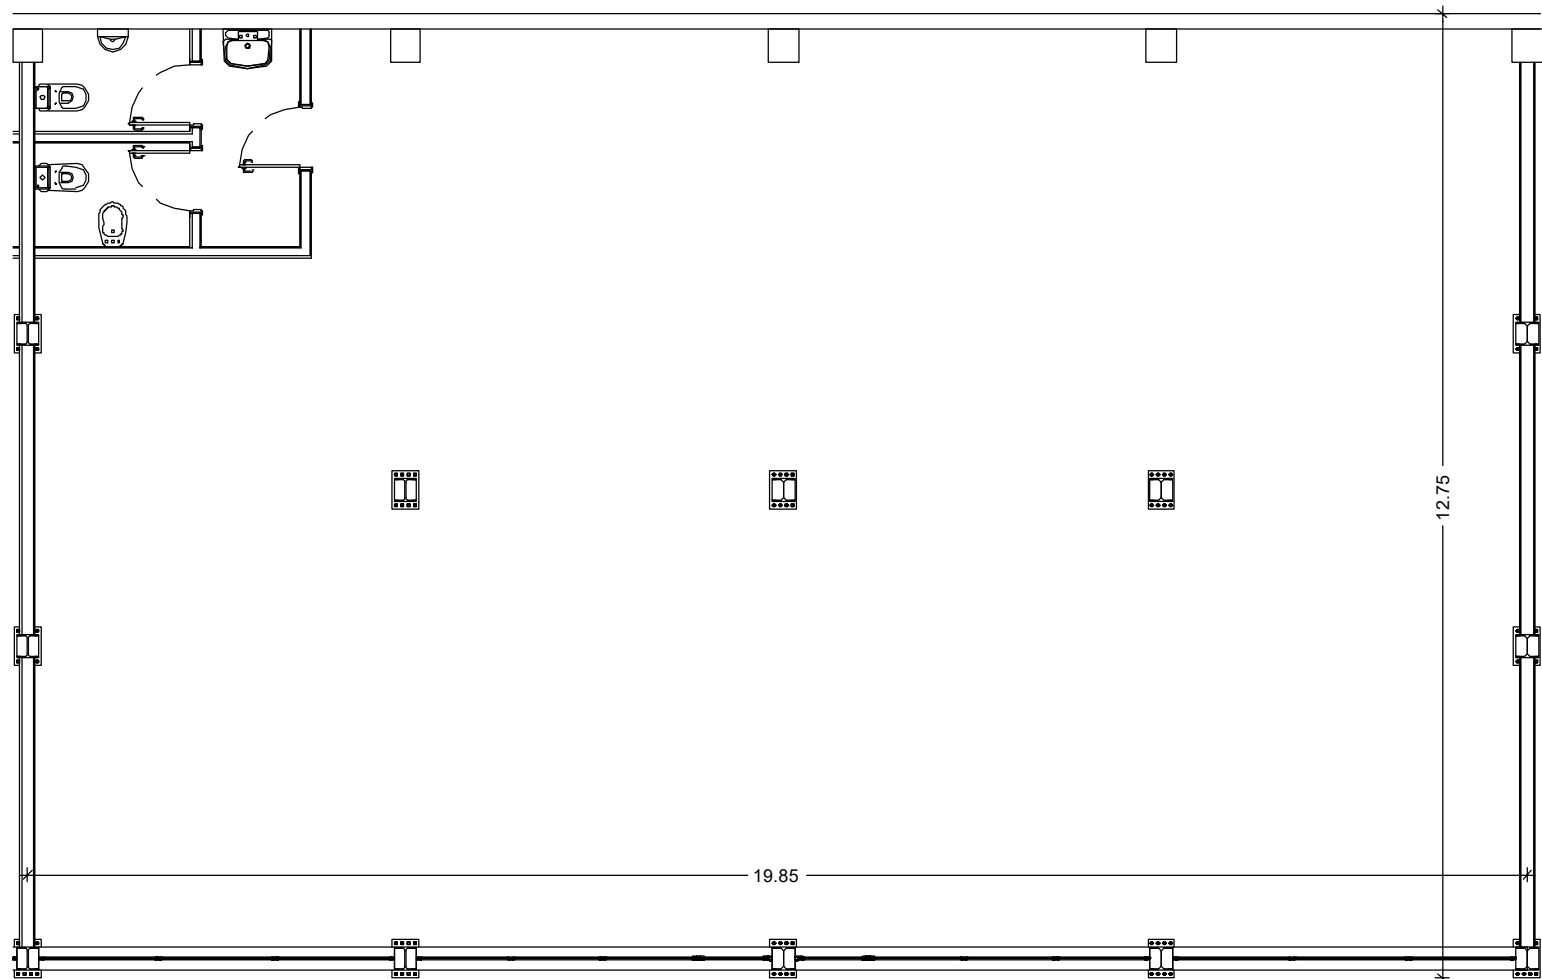


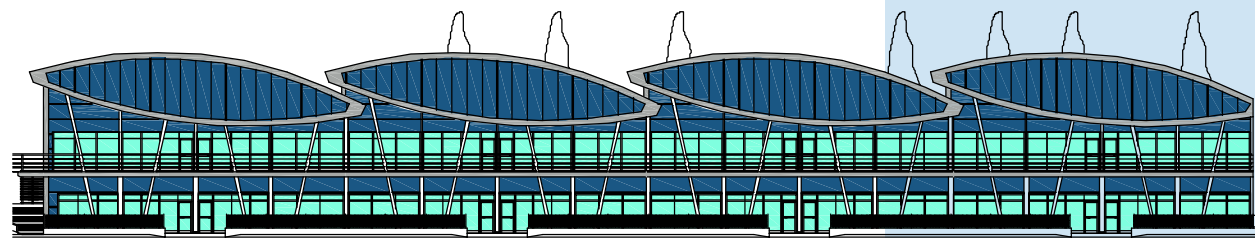

planta
escala . 1/100

Designação	Área
Área de Implantação	251.81 m2
Área de Construção	251.81 m2

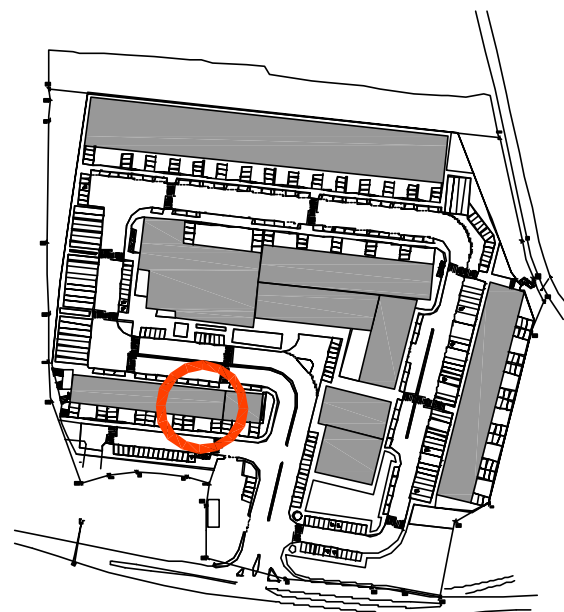

alçado