

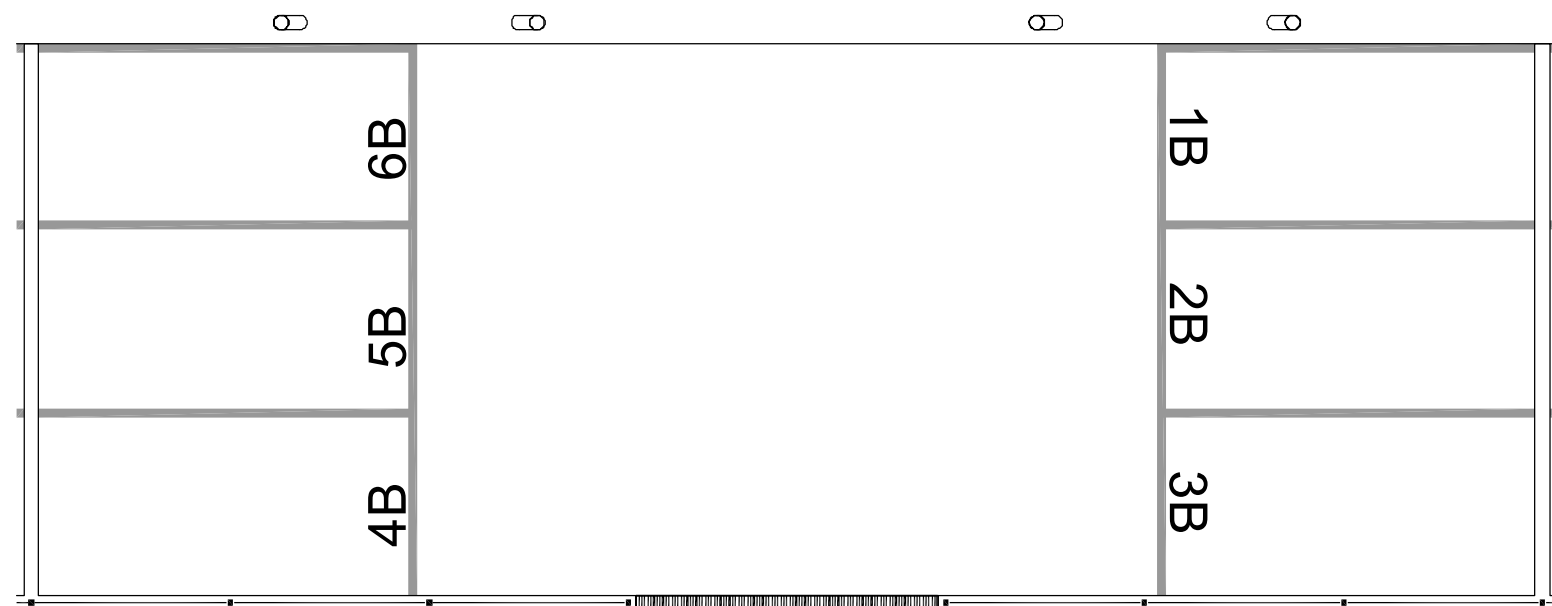
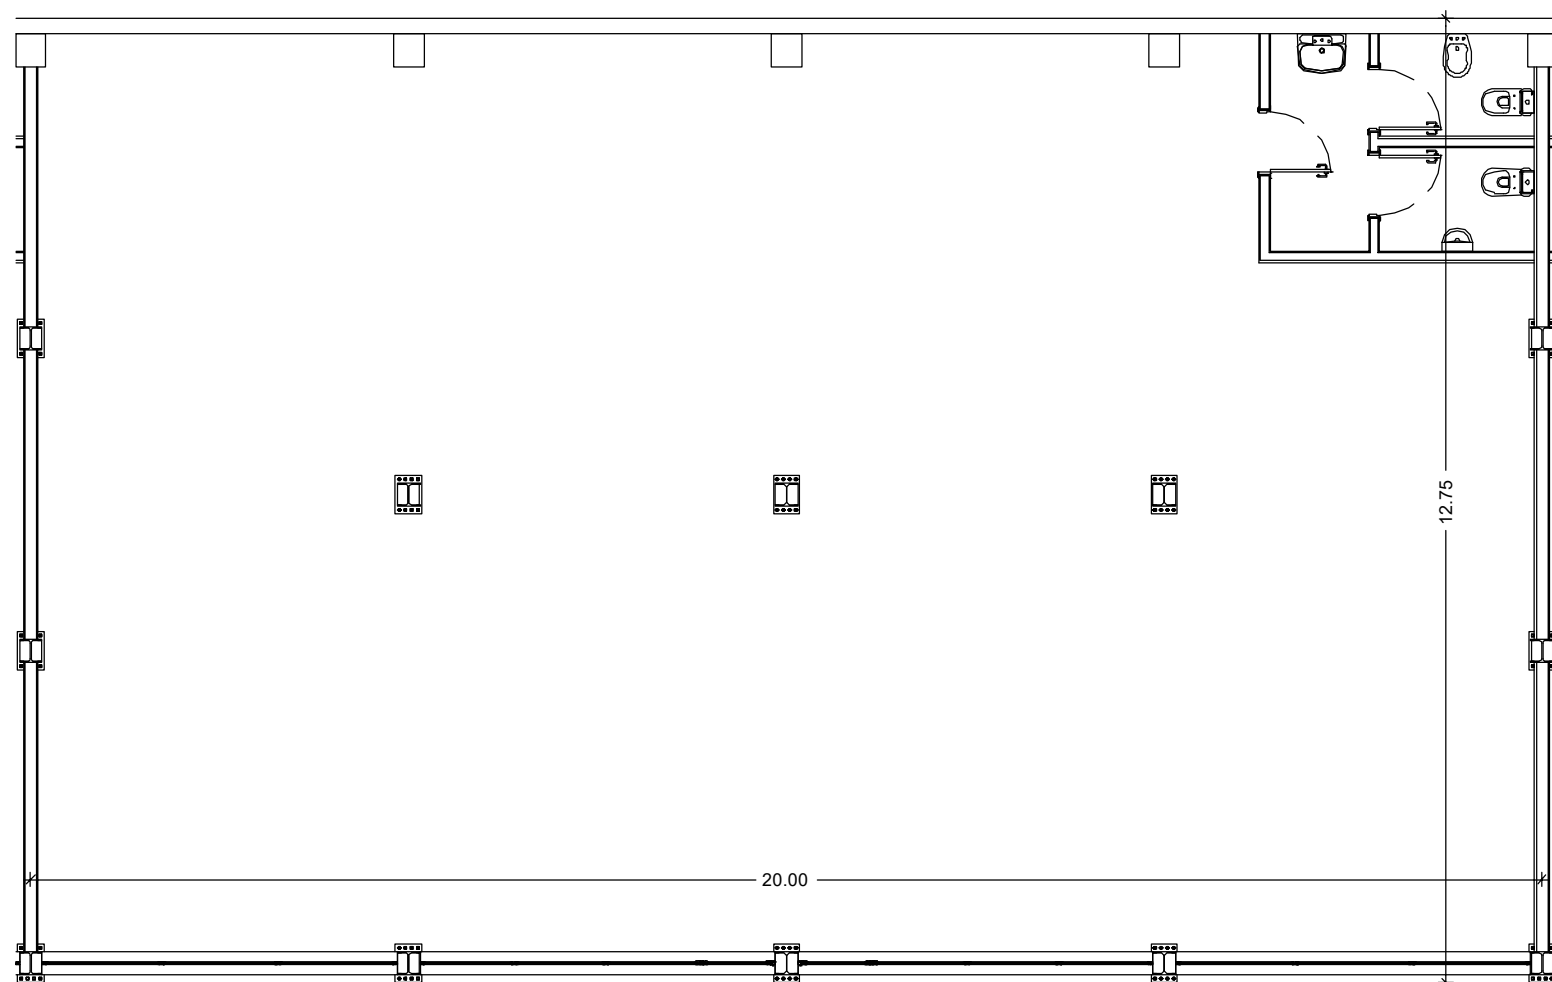


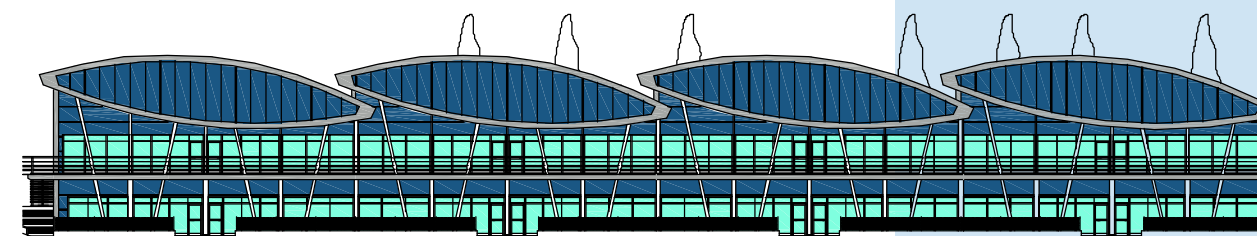

planta
escala . 1/100

Designação	Área
Área de Implantação	254.00 m2
Área de Construção	254.00 m2

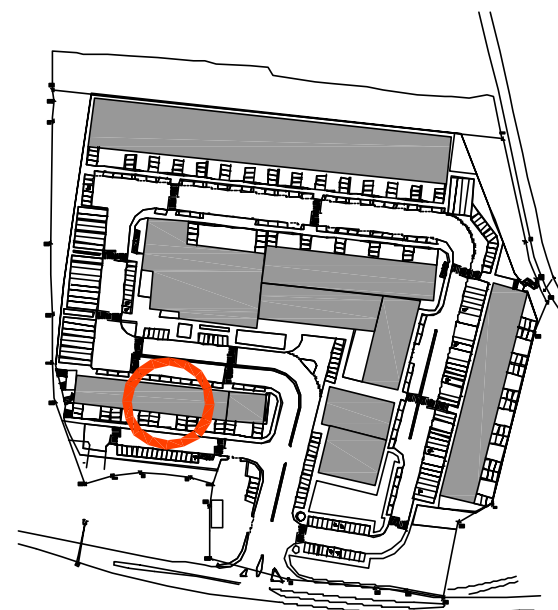

alçado