

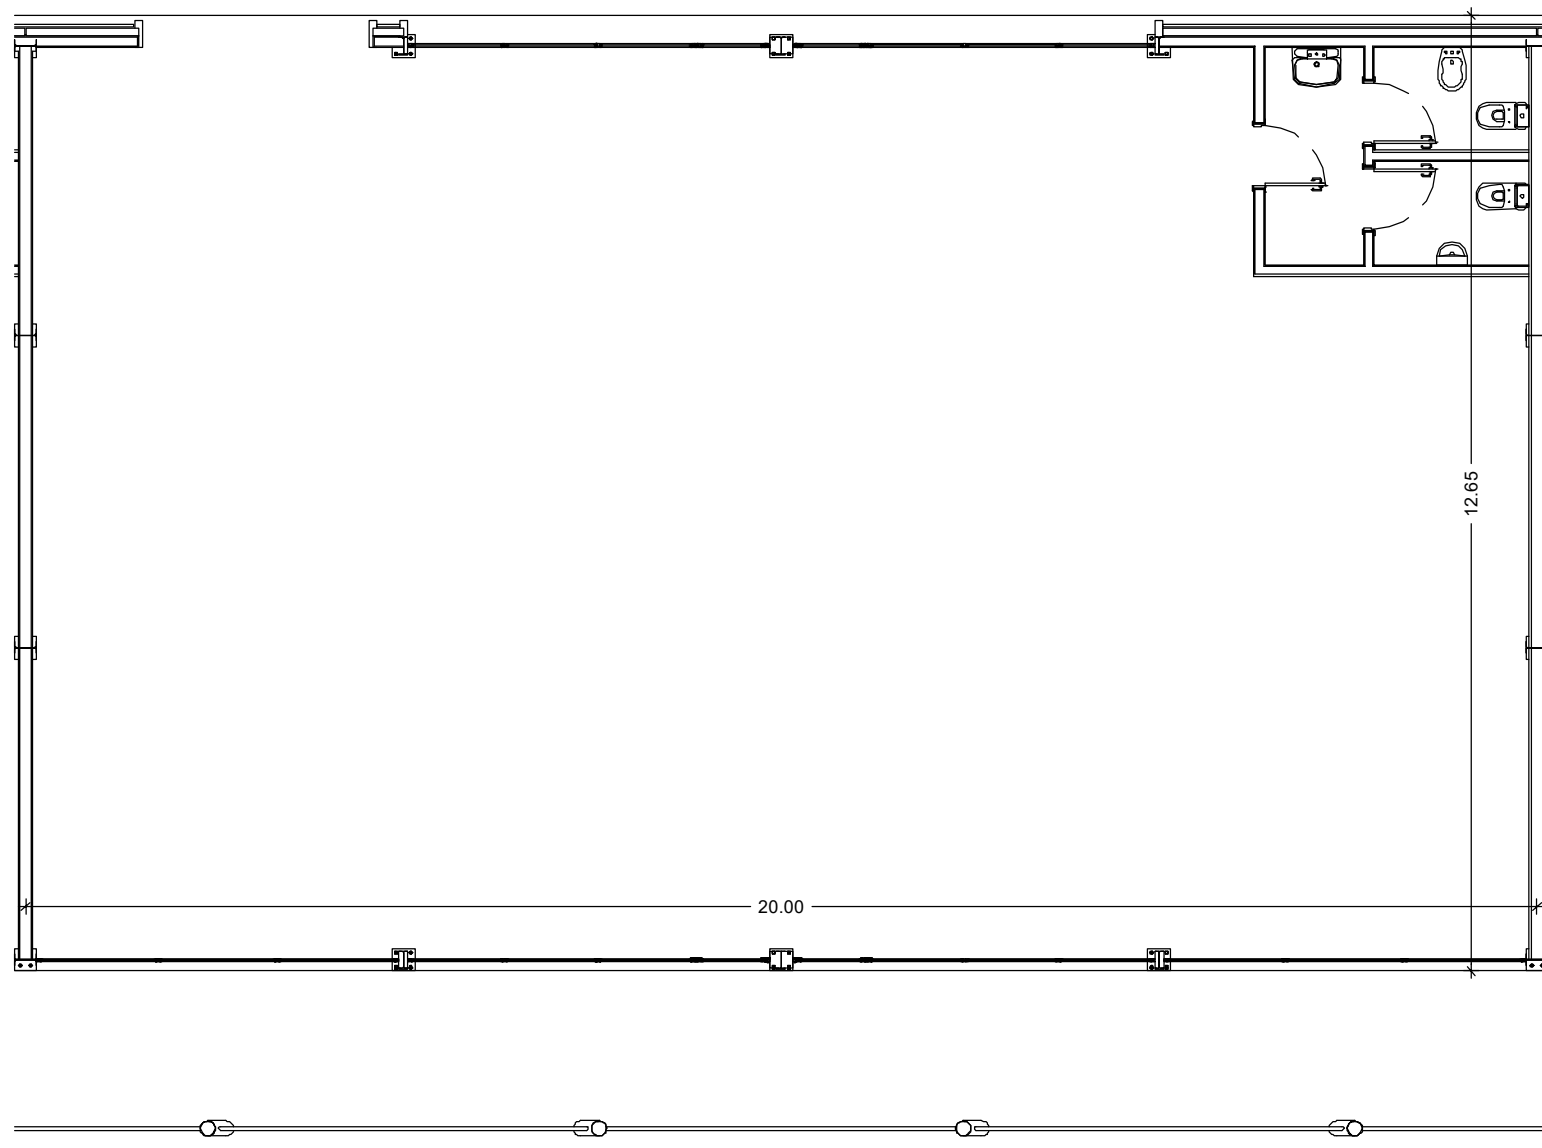


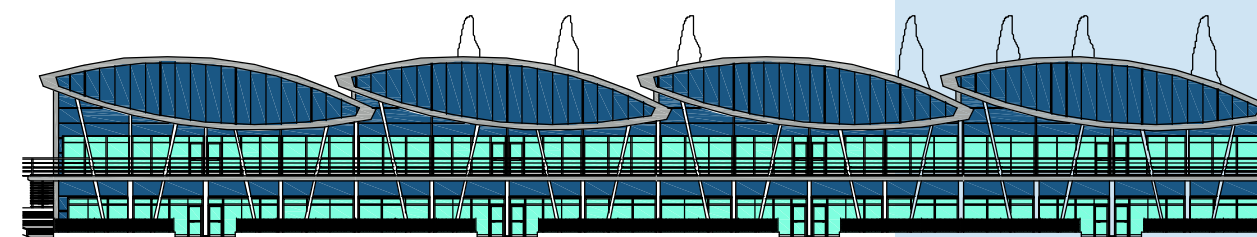

planta
escala . 1/100

Designação	Área
Área de Implantação	252.90 m2
Área de Construção	252.90 m2

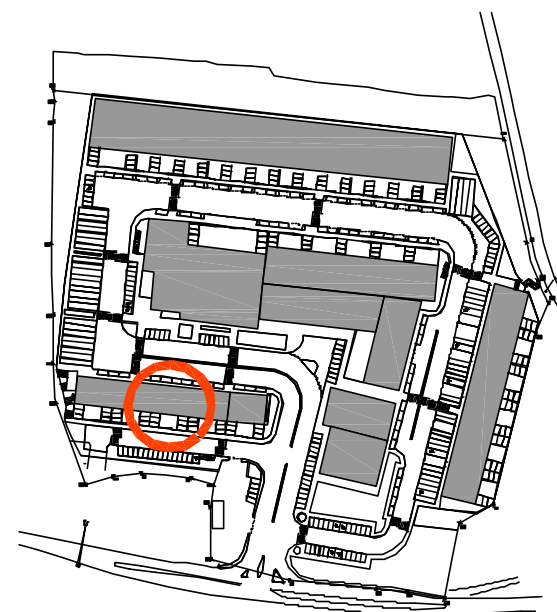

alçado