




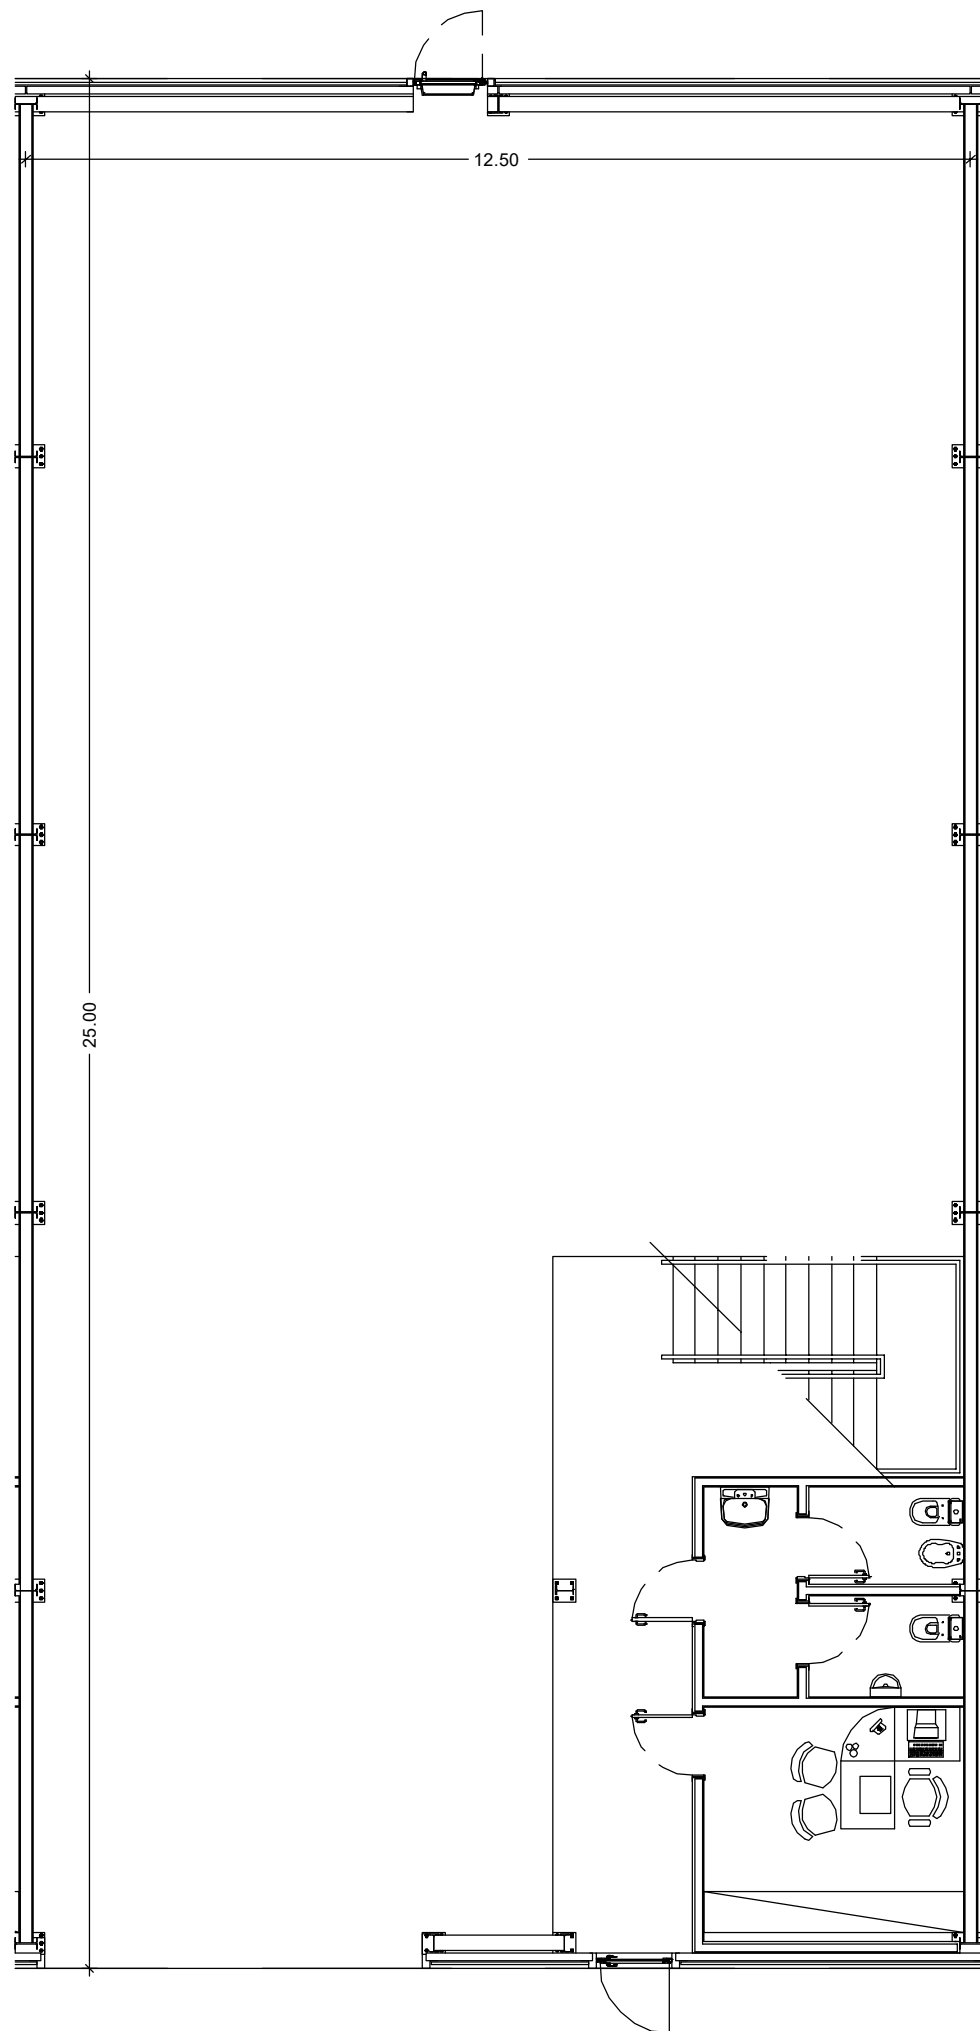


Para Construção

| Designação                        |           |
|-----------------------------------|-----------|
| Área de Armazém                   |           |
| Instalações Sanitárias Femininas  |           |
| Instalações Sanitárias Masculinas |           |
| Gabinete de Apoio                 |           |
| Área de Lavabos                   |           |
| Gabinete de Apoio                 |           |
| Gabinete de Reuniões              |           |
| Área de Circulação                |           |
| Área de Implantação               | 312.50 m2 |
| Área de Construção                | 349.80 m2 |

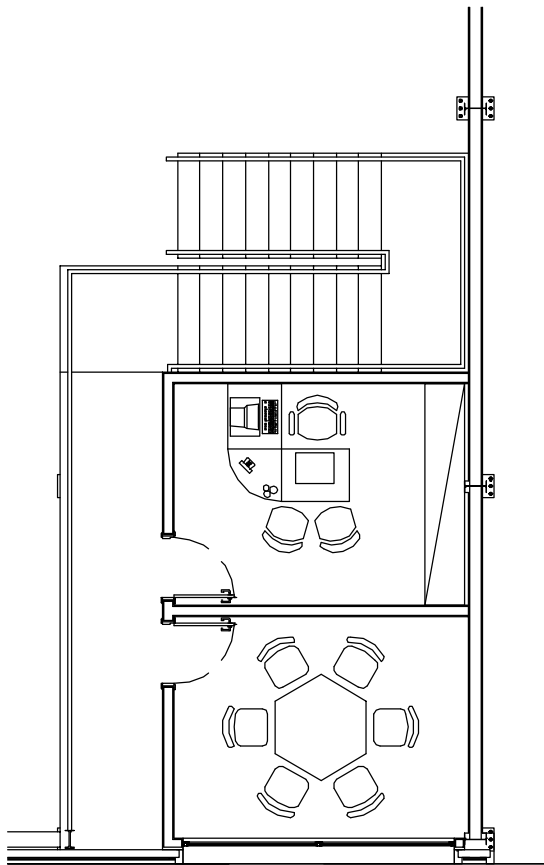

planta piso 1  
escala . 1/100

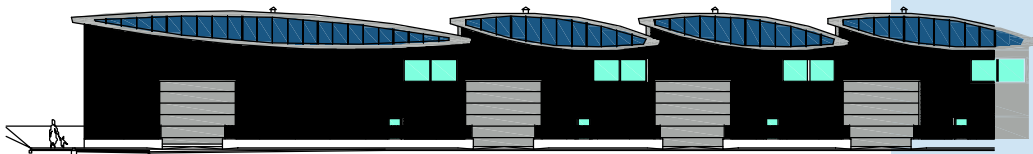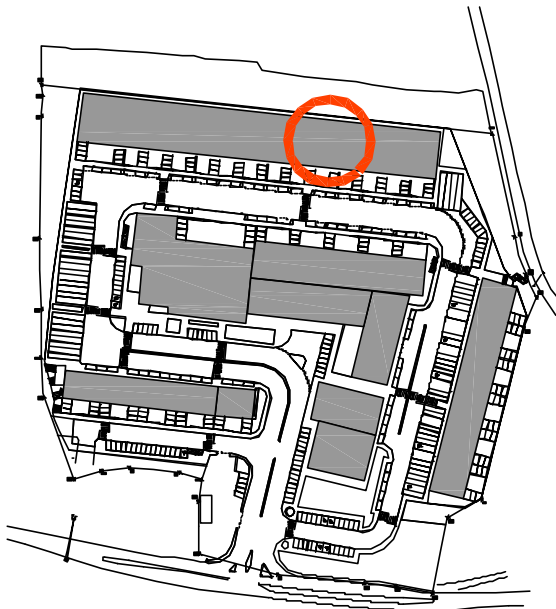

alçado

planta piso 0  
escala . 1/100