




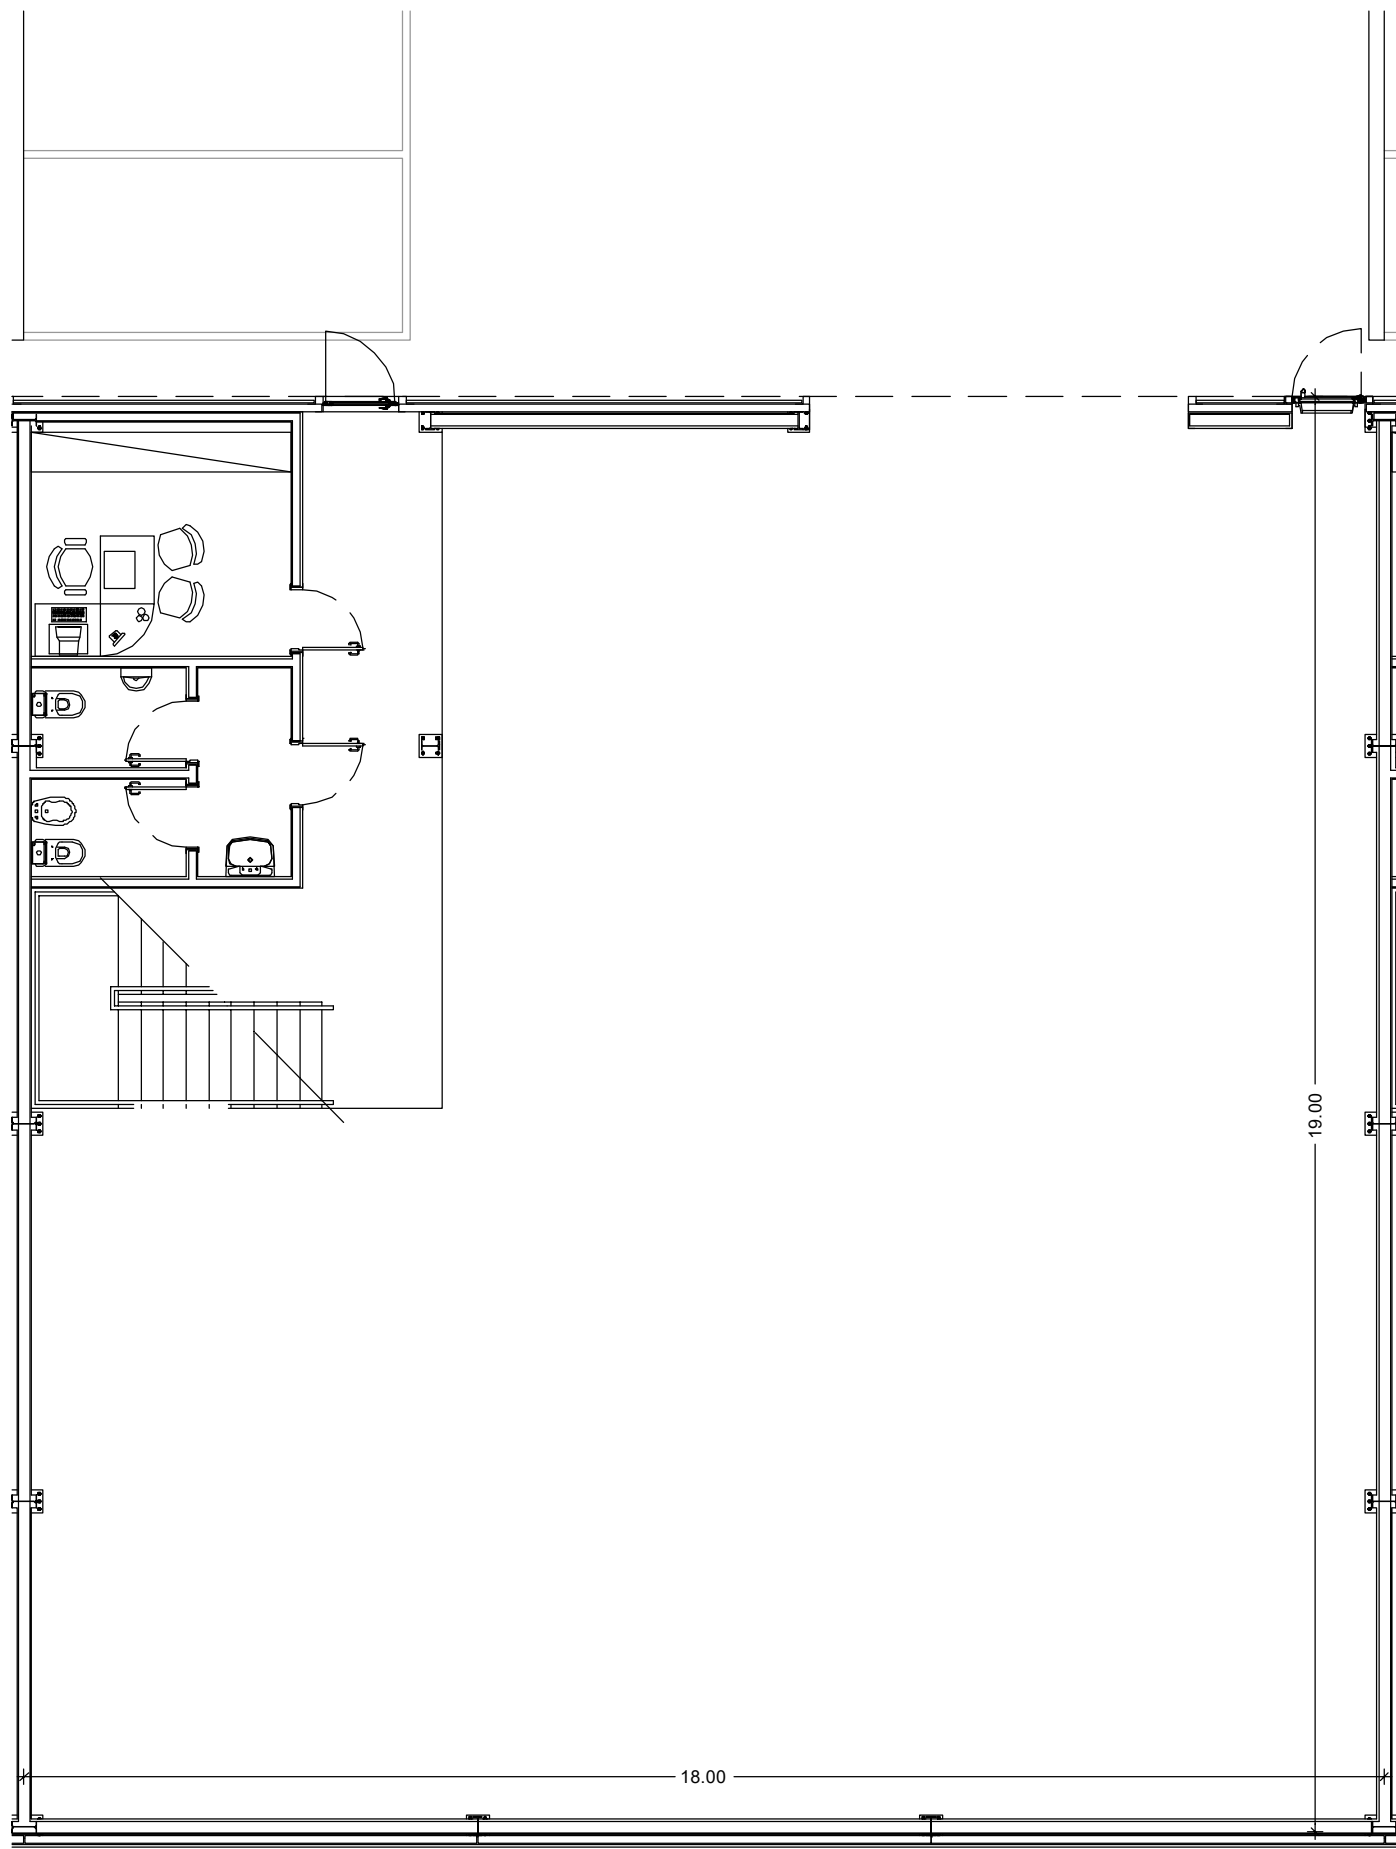


planta piso 0
escala . 1/100

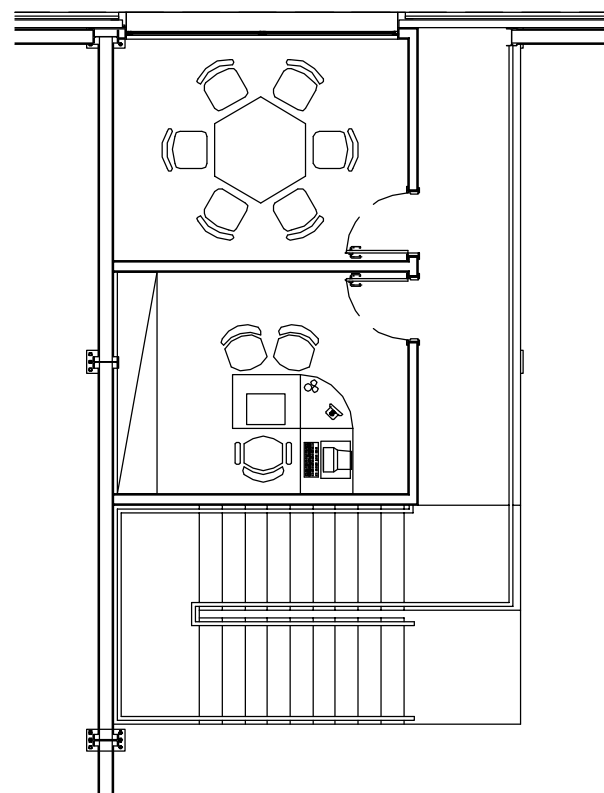

planta piso 1
escala . 1/100

Designação	
Área de Armazém	
Instalações Sanitárias Femininas	
Instalações Sanitárias Masculinas	
Gabinete de Apoio	
Área de Lavabos	
Área de Circulação	
Gabinete de Apoio	
Área de Circulação	
Logradouro	149.50 m2
Área de Construção	398.50 m2

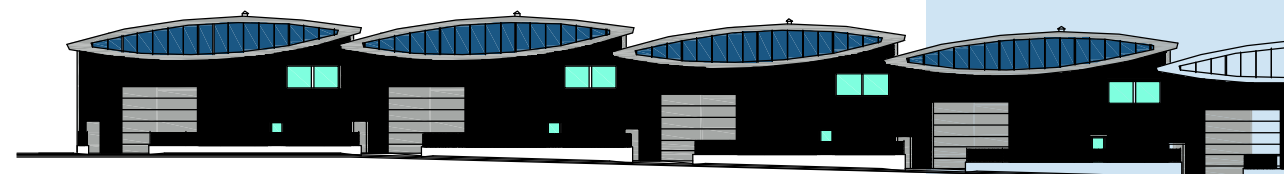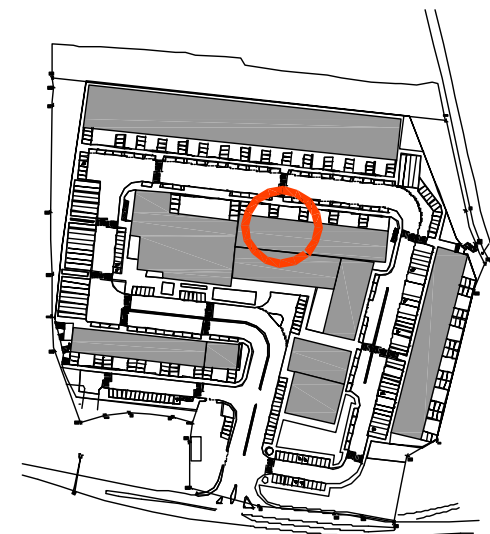

alçado