




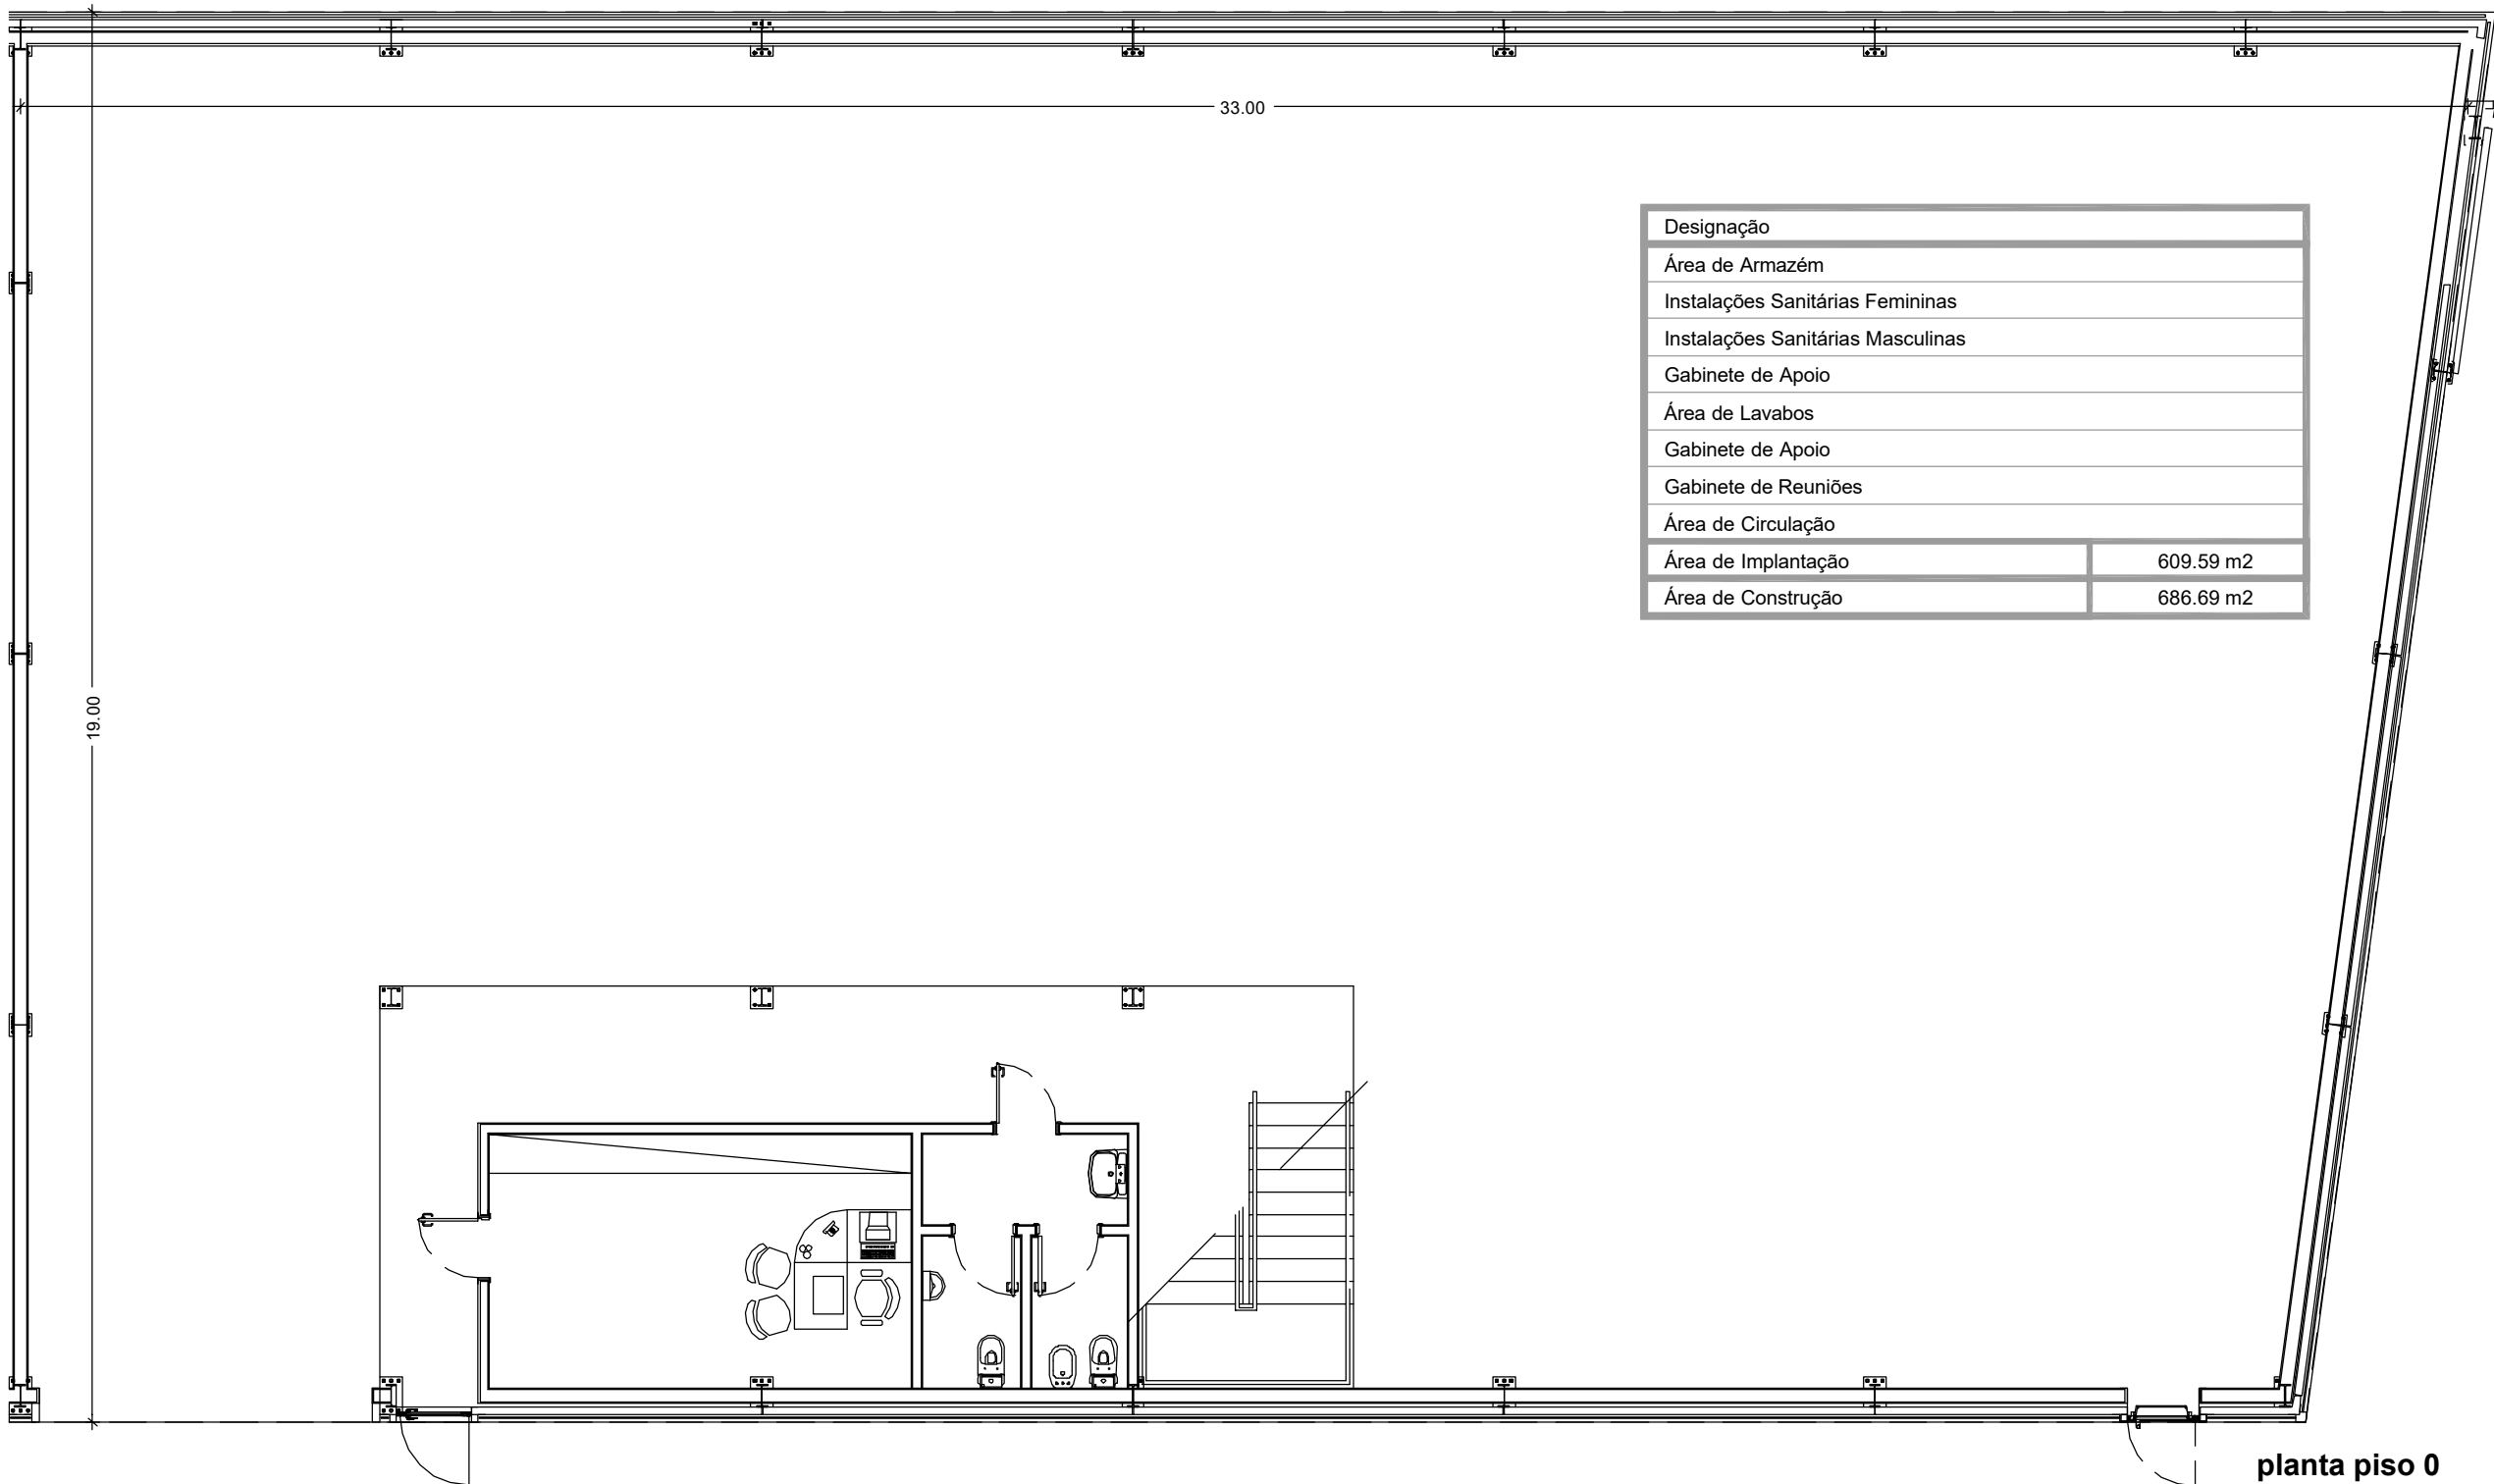


Designação	
Área de Armazém	
Instalações Sanitárias Femininas	
Instalações Sanitárias Masculinas	
Gabinete de Apoio	
Área de Lavabos	
Gabinete de Apoio	
Gabinete de Reuniões	
Área de Circulação	
Área de Implantação	609.59 m2
Área de Construção	686.69 m2

planta piso 0
escala . 1/100

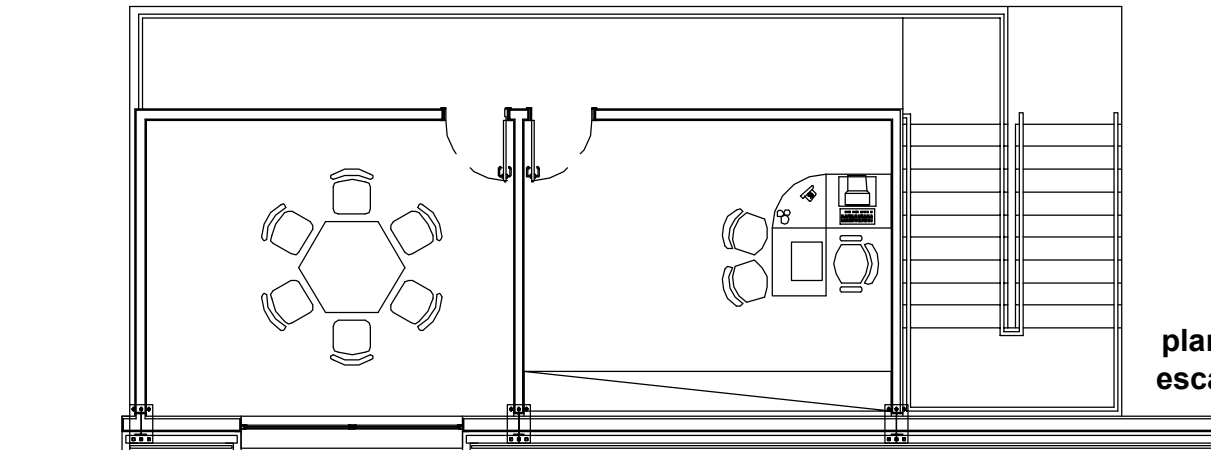

planta piso 1
escala . 1/100

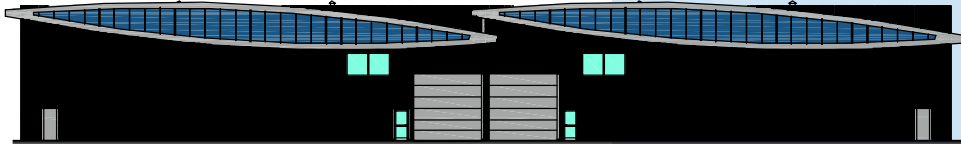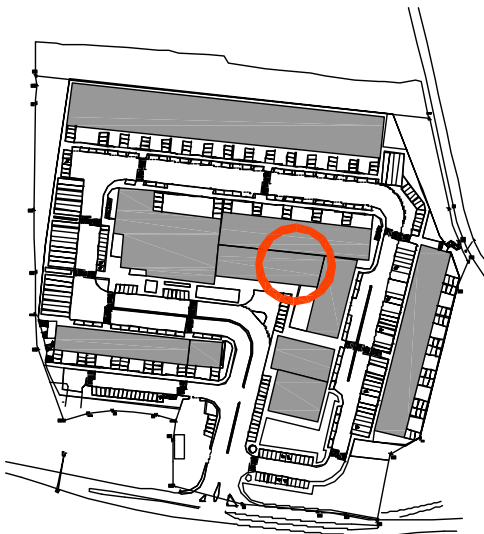

alçado