


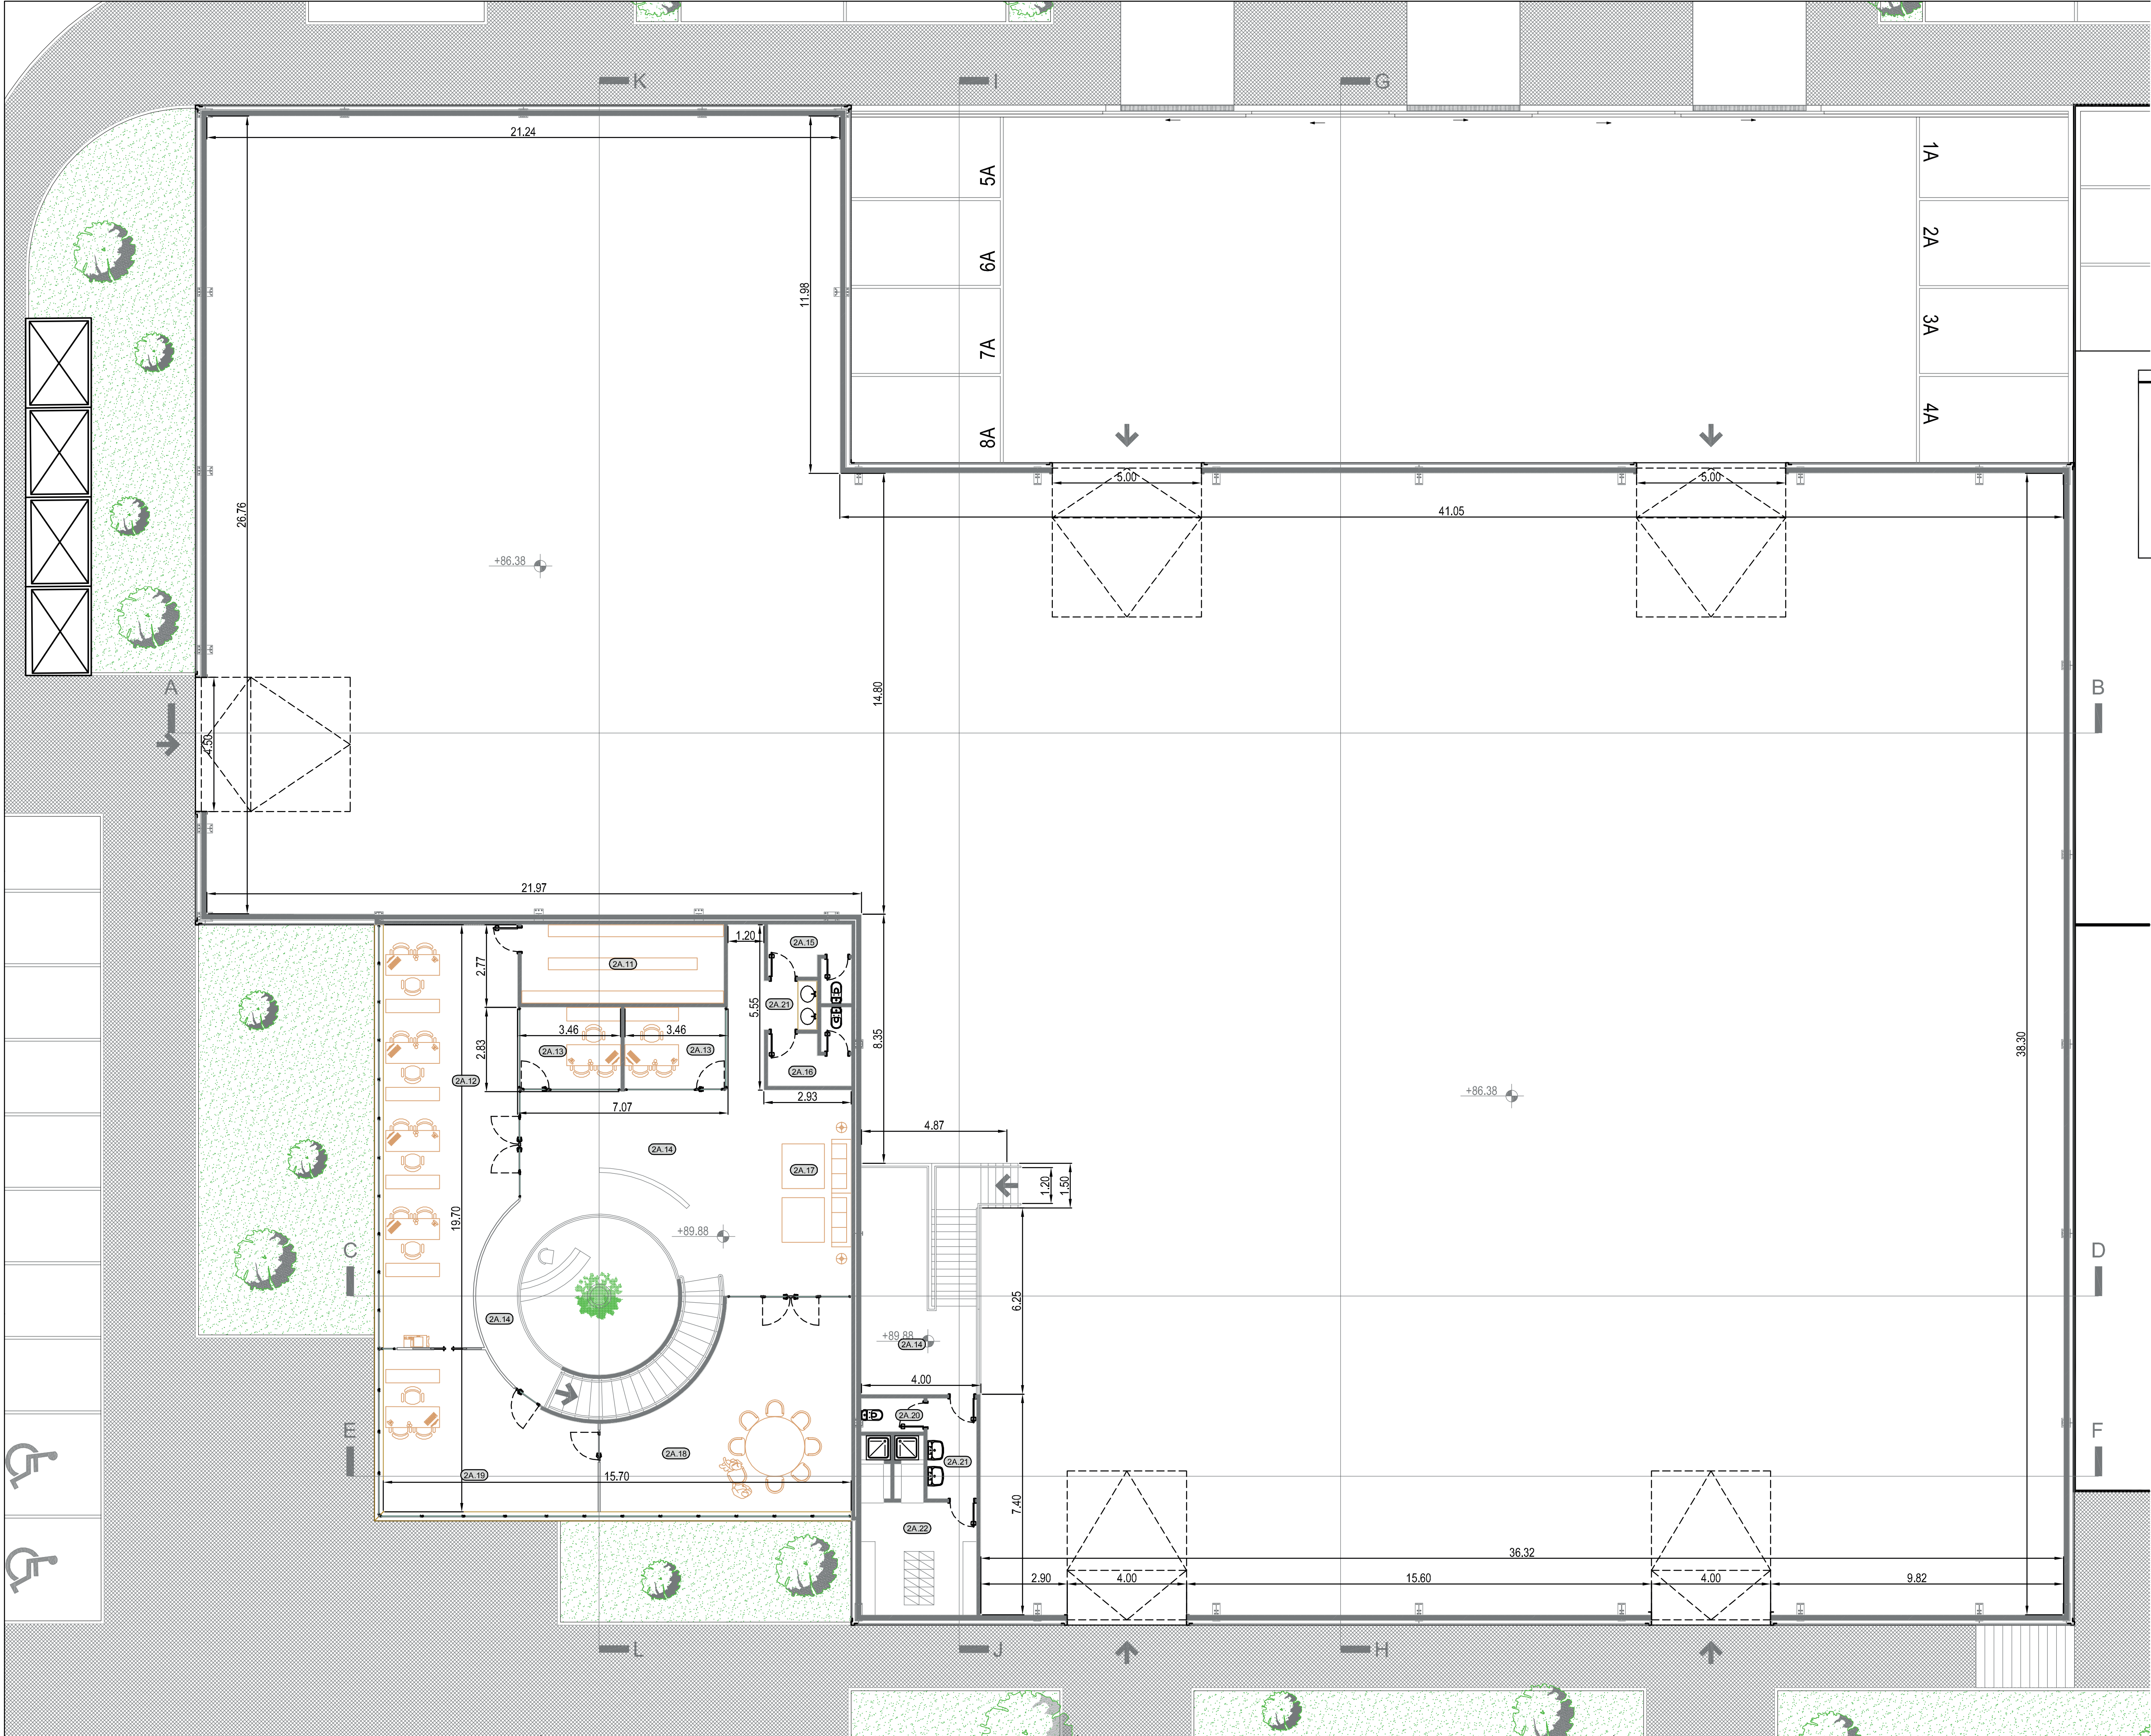

Fração	Compartimento	Designação	Área	Permitagem
A	2A.11	Área de Arquivo	17,76 m²	1000,00%
	2A.12	Área de Expediente Geral	80,27 m²	
	2A.13	Gabinete de Apoio	9,17 m²	
	2A.14	Área de Circulação	58,83 m²	
	2A.15	Instalações Sanitárias Femininas	5,46 m²	
	2A.16	Instalações Sanitárias Masculinas	5,46 m²	
	2A.17	Área de Espera	20,26 m²	
	2A.18	Gabinete de Reuniões	46,46 m²	
	2A.19	Gabinete de Administração	32,58 m²	
	2A.20	L. S. de Apoio ao Banheiro Feminino	2,27 m²	
	2A.21	Área de Lavabos	8,38 m²	
	2A.22	Área de Banheiro Feminino	19,09 m²	
Fração A do Lote 2			2525,54 m²	
Fração A do Lote 2			2913,66 m²	